Genehmigungsvermerk		
Datum	Unterschrift	Stempel

Änderungen, die der Verbesserung dienen, sind vorbehalten!

Schachtoberfläche
nach Erdeinbau mit
1,1 to belastbar.

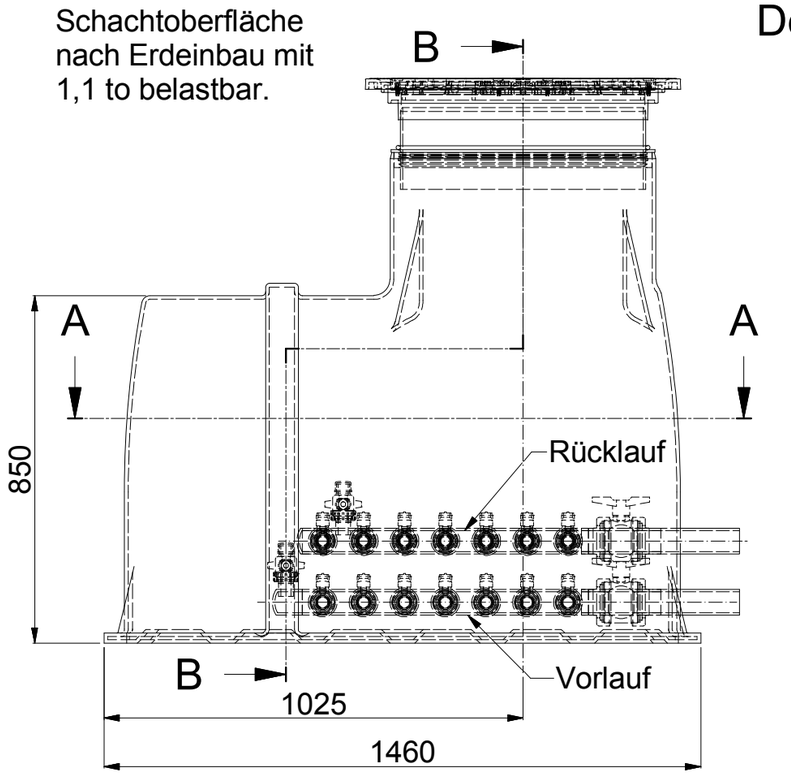

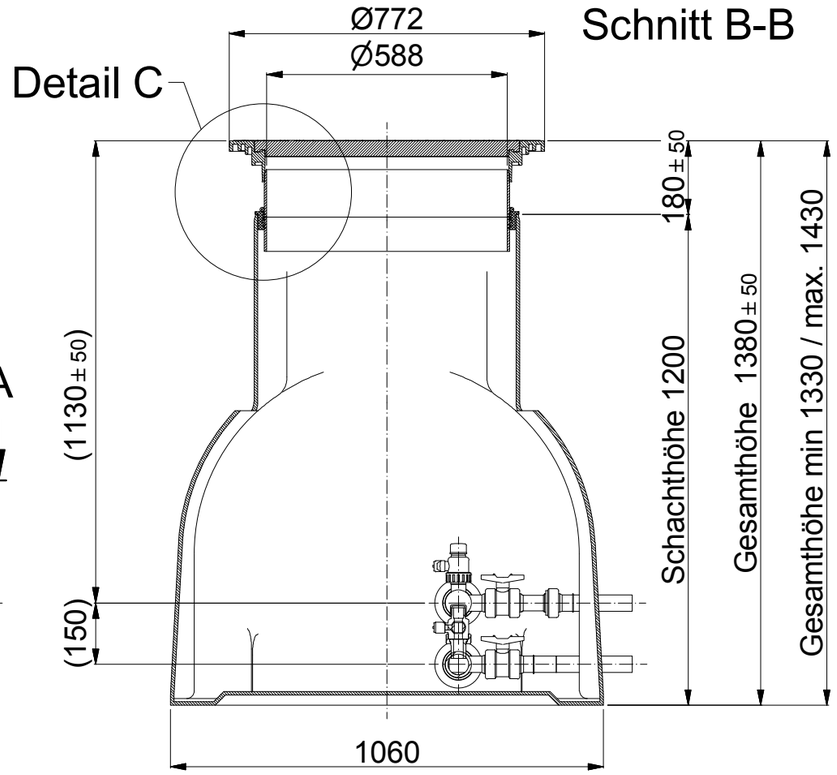

Schnitt B-B

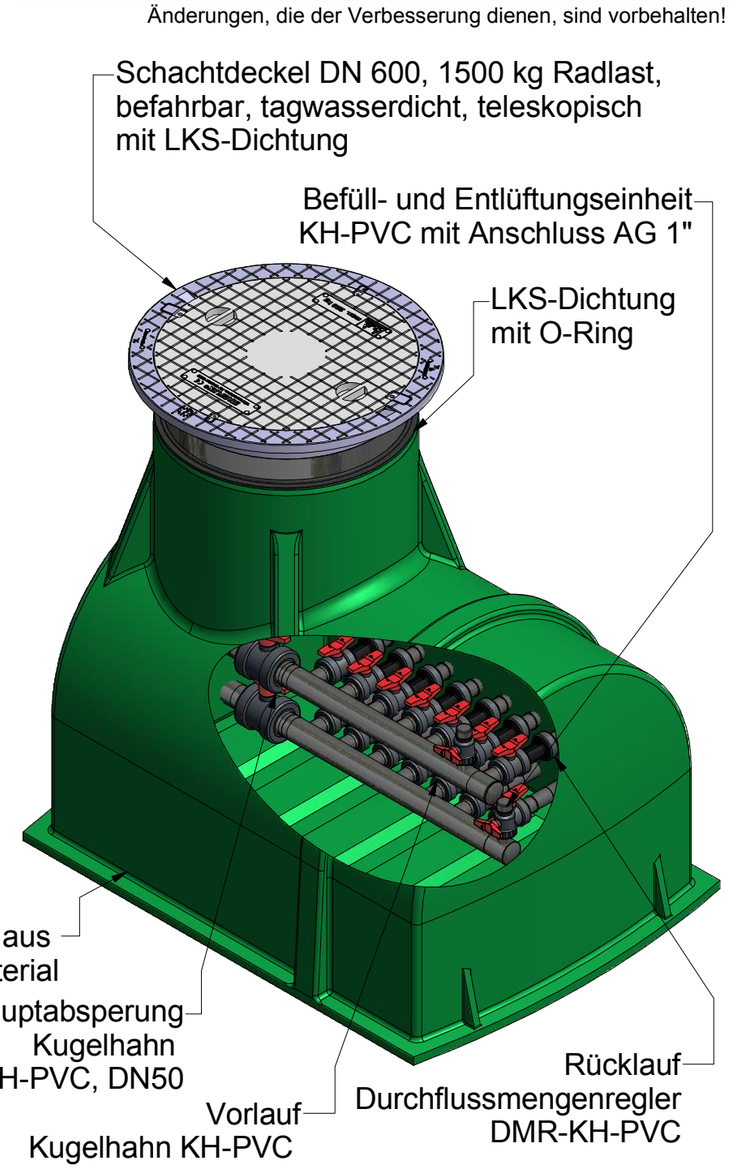

Schnitt A-A

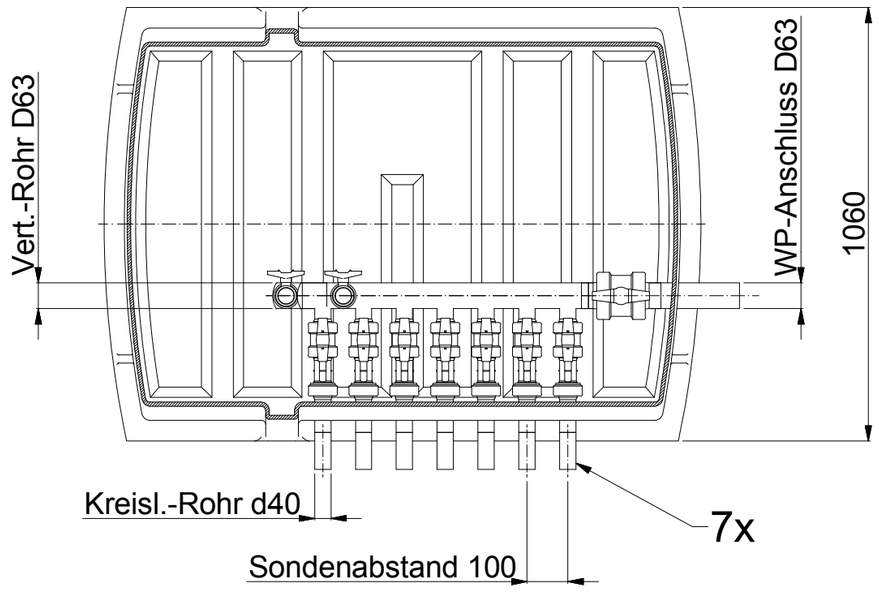

Detail C (1 : 5)

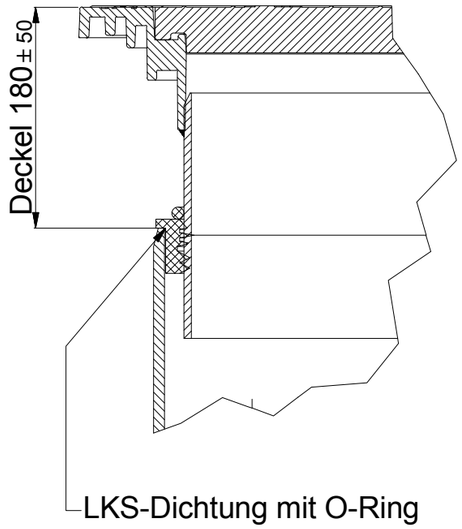

Die Anschlussrohre sind spannungsfrei einzubauen bzw.
zu installieren, die Einbauanleitung ist zu beachten!

Druckgeprüfte, wasserdichte Ausführung.
Korrosionsbeständig und schwitzwasserarm.

Rev.	-Änderung- Änderung	Datum	NN Name

EWATEC

	Datum	Name
Zeichner	09.06.2015	Rudolf Mihm
Konstrukteur	09.06.2015	Rudolf Mihm
Prüfer		

Schutzvermerk ISO 16016 beachten.

Allg.-Toleranz:DIN ISO 2768-m
Oberflächen: DIN ISO 1302

Maßstab 1 : 15 | Artikelnummer
Masse - | Werkstoff

Bezeichnung
Vert.-Schacht LARGE-Profi,
7 Kreisläufe (EWS)
Art.-Nr. 08.2374

Zeichnungsnummer
LA-08.2374

Blatt 1 von 1
A3

M:\IngbüroMihm (M+P)\CAD\Terra.Calidus\Ewatec\LARGE\LA-08.2374.idw